



ALLEGATO 6 CSA - Piattaforma ecologica

Planimetria Piattaforma Ecologica

Planimetria dell'impianto con indicati i contenitori dei rifiuti

LEGENDA CONTENITORI

- superficie totale circa 3700 mq
superficie tettoie e copertura circa 450 mq
superficie drenante circa 810 mq
superficie piazzale, non coperto, impermeabile circa 2440mq
- pozzetto
 - disoleatore dissabbiatore
 - pozetto prelievo
 - sifone
 - cassone 30 mc
 - cassonetto 1 mc
 - griglia
 - caditoia
 - lampioni
- A) tettoie, copertura ufficio
B) piazzale impermeabile
C) aiuole drenanti
D) rampe di scarico
E) pesa




LEGENDA CONTENITORI SOTTO TETTOIA A'

- 1 BATTERIE
- 2 BATTERIE
- 3 TONER
- 4 FARMACI
- 5 PILE
- 6 OLÌ MINERALI
- 7 NEON (R5)
- 8 OLÌ VEGETALI
- 9 NEON (R5)
- 10 VERNICIE SOLVENTI
- 11 spazio riservato ai rifiuti abbandonati sul territorio 6,5 mq

Titolo: RINNOVO AUTORIZZAZIONE piattaforma ecologica del Comune di Corsico

estrapolato di mappa catastale fig. 1

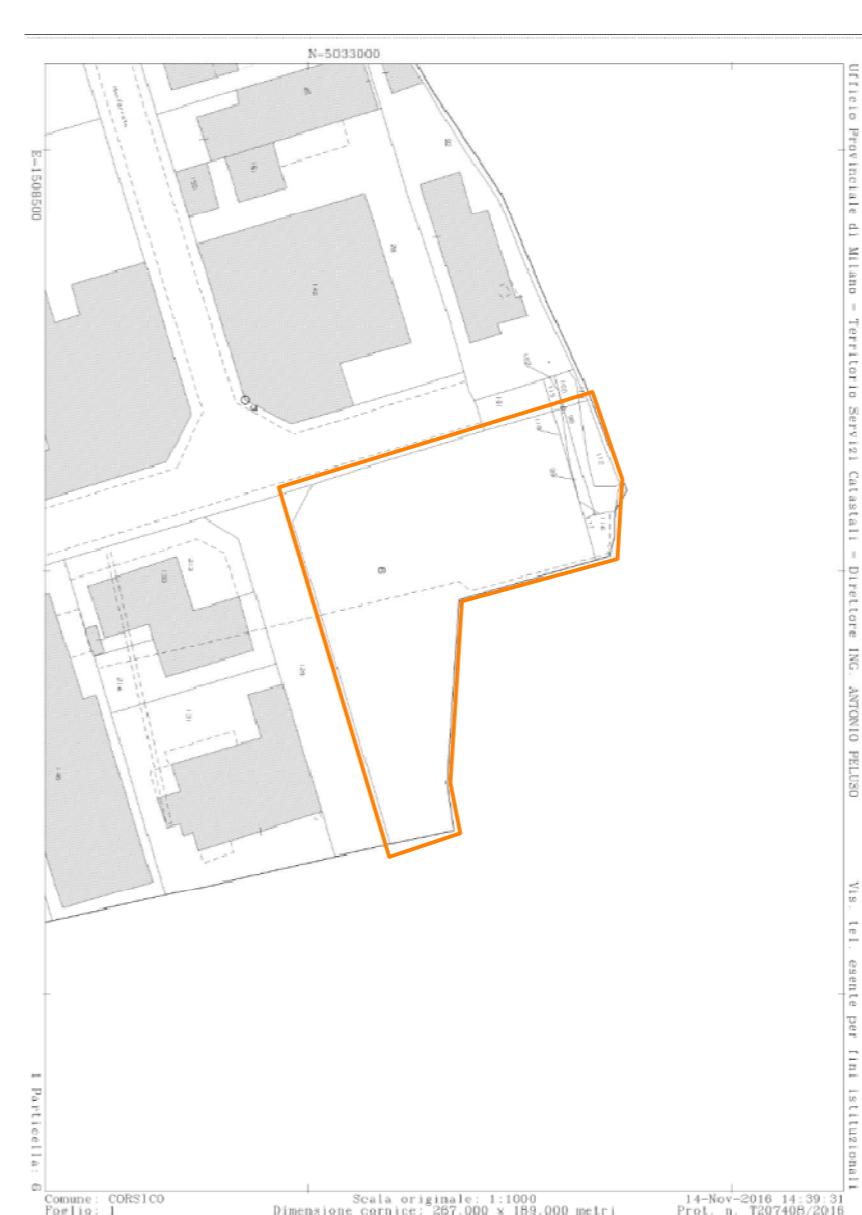

Oggetto: disposizione contenitori rifiuti, scolo acqua piovana e dispositivi antincendio

Scala: 1:400 tavola n° --
file data: 14/12/2018

Comune di Corsico

Tecnico estensore:
Ing. Vittorio Zocca
ord. Mi n° A27604

Il Dirigente del Settore
Gestione e Sviluppo Territorio
(Ing. G. Zuccherini)